

## پلان نمایشگاههای مرکز



[www.iicc.ir](http://www.iicc.ir)



@iicc.ir





۰۹۱۰۴۳۰۰۲۱۵ ۰۲۱-۲۲۰۵۳۶۰۶

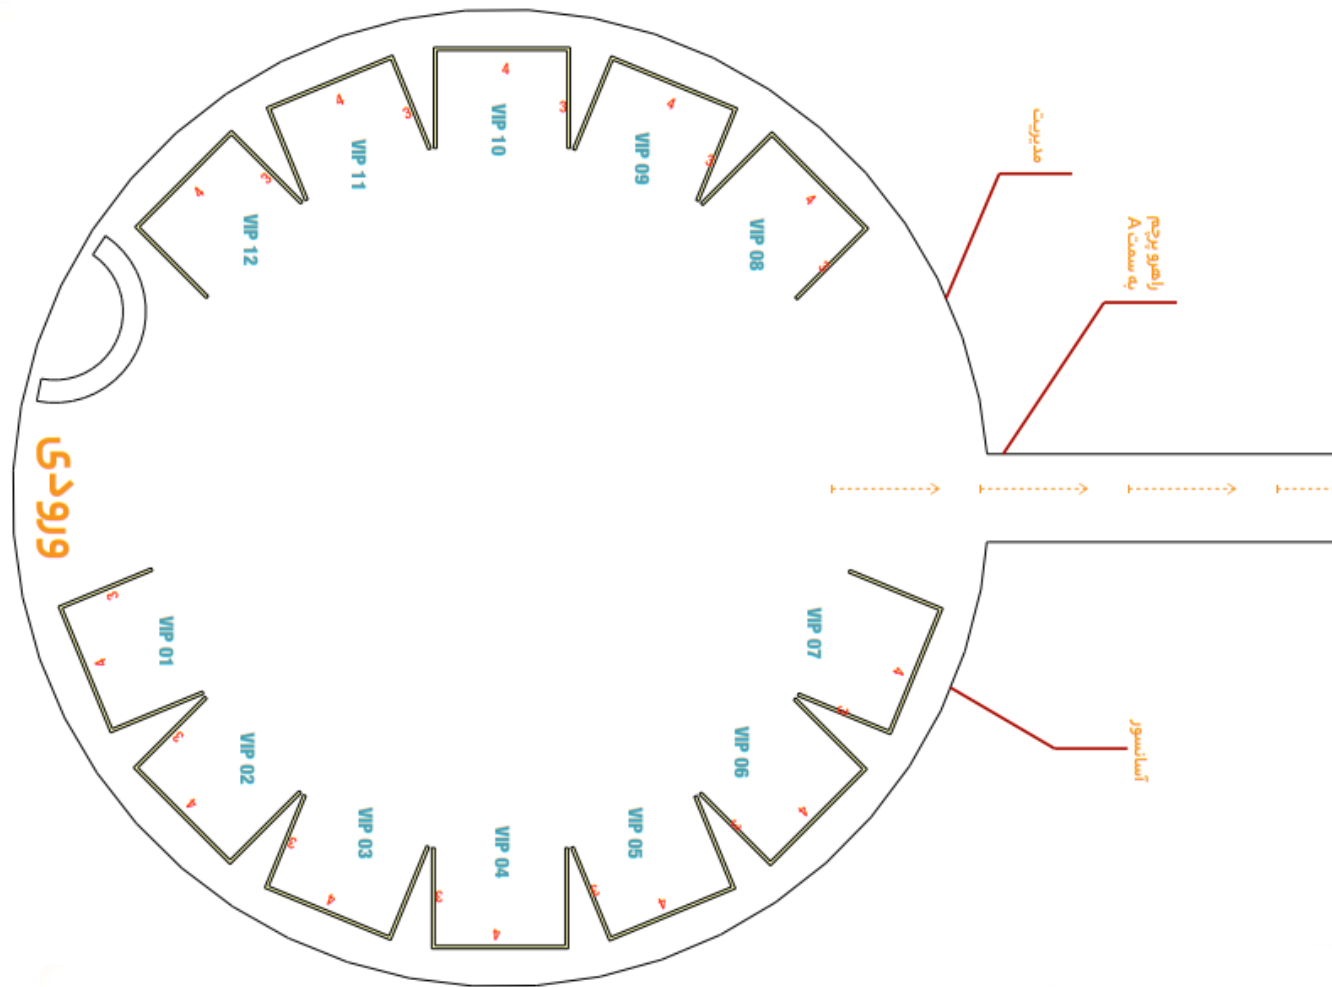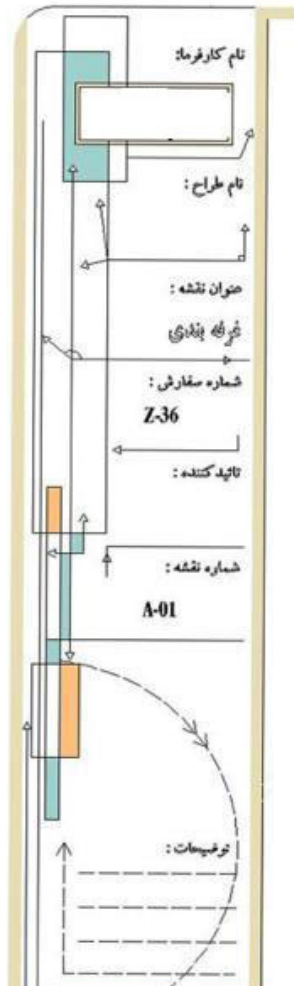


نام تالار : خورشید

متراژ مفید نمایشگاهی : ۱۴۴ متر مربع

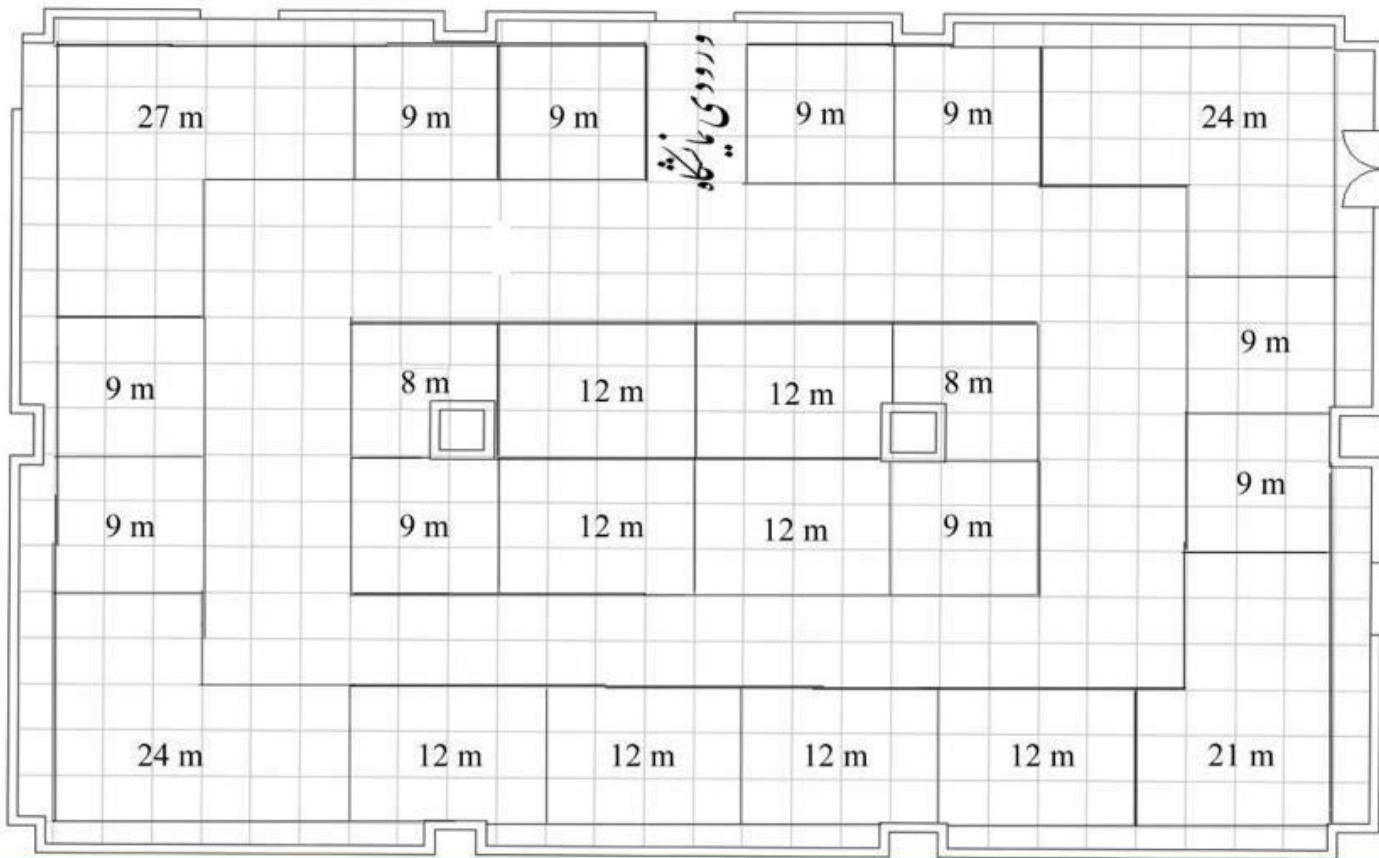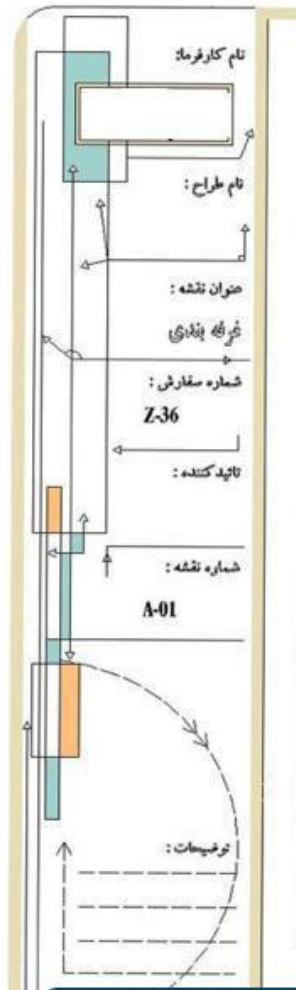

نام تالار: ابن سینا  
 متراز مفید نمایشگاهی: ۲۹۸ متر مربع

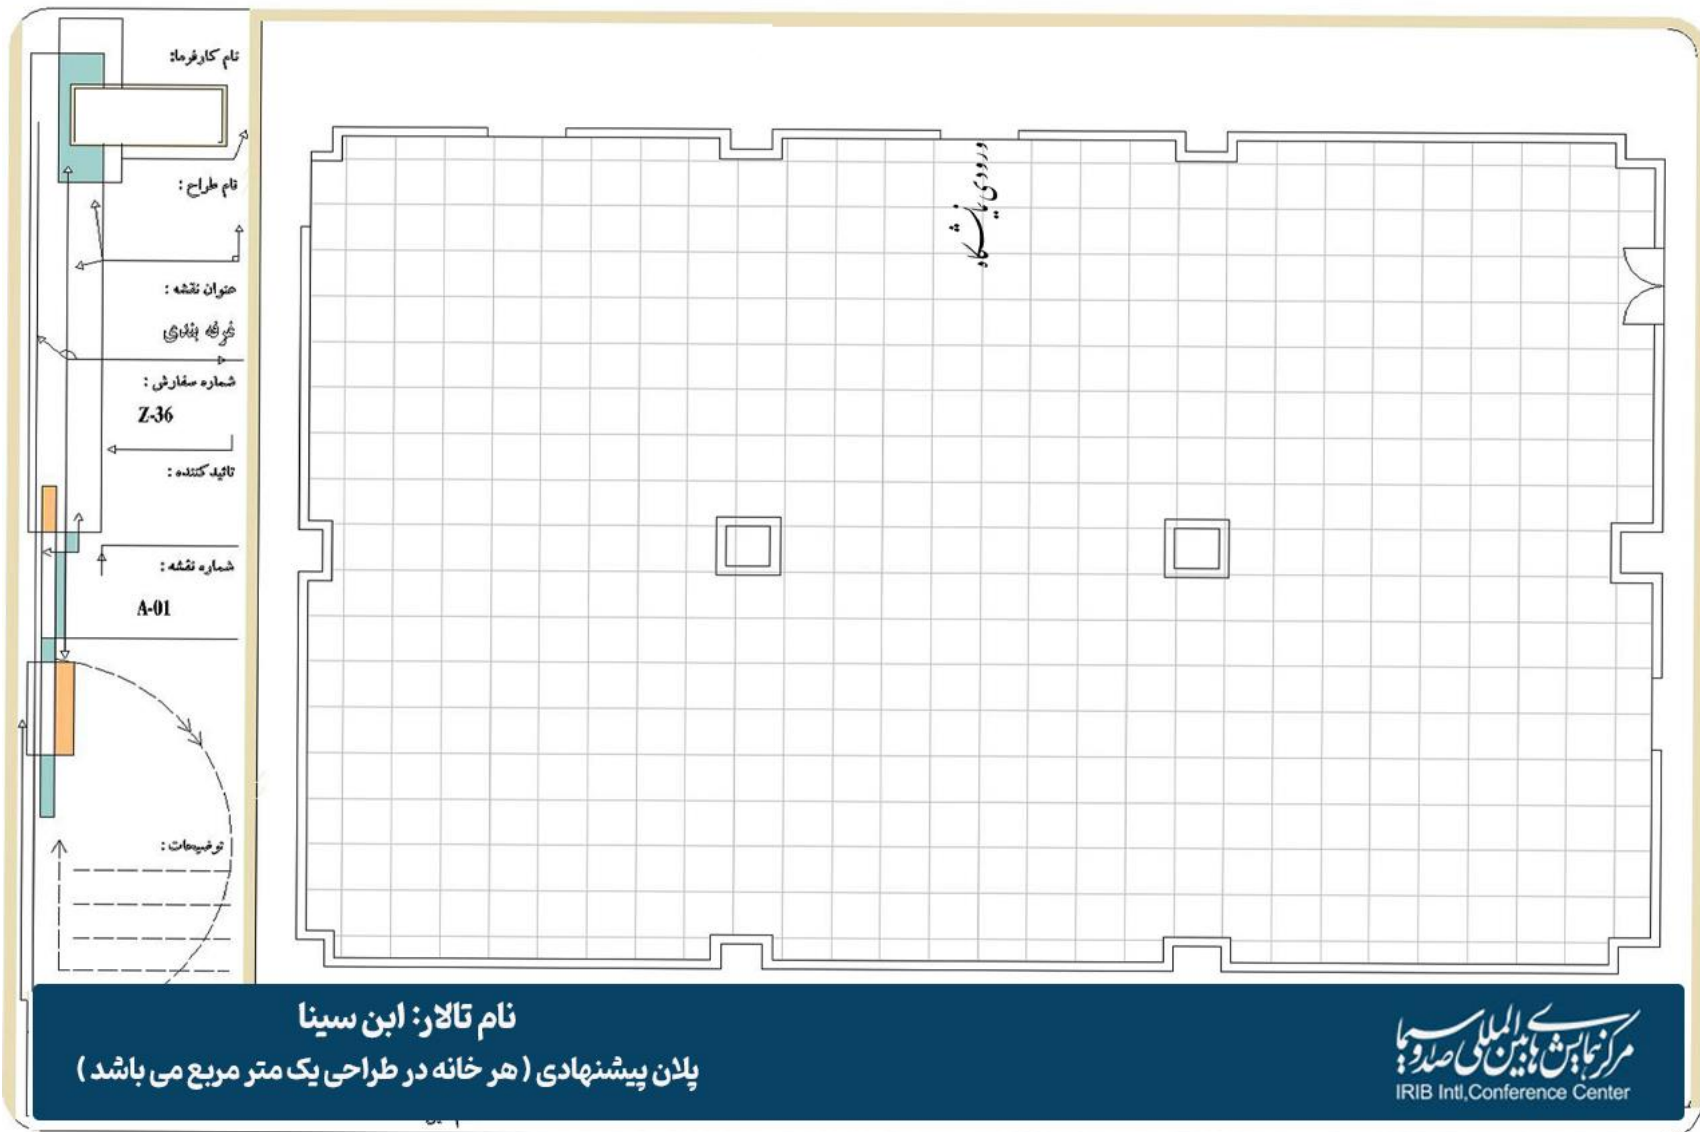

نام کارفرما:

نام طراح:

عنوان نقشه:

شرکت پنداری:

شماره سفارش:

Z-36

تایید کننده:

شماره نقشه:



A-01

توضیحات:

درودی پناشگاه


نام تالار: ابن سینا  
 پلان پیشنهادی (هر خانه در طراحی یک متر مربع می باشد)

مرکز تابش پایتخت اسلامی صلوات  
 IRIB Intl. Conference Center

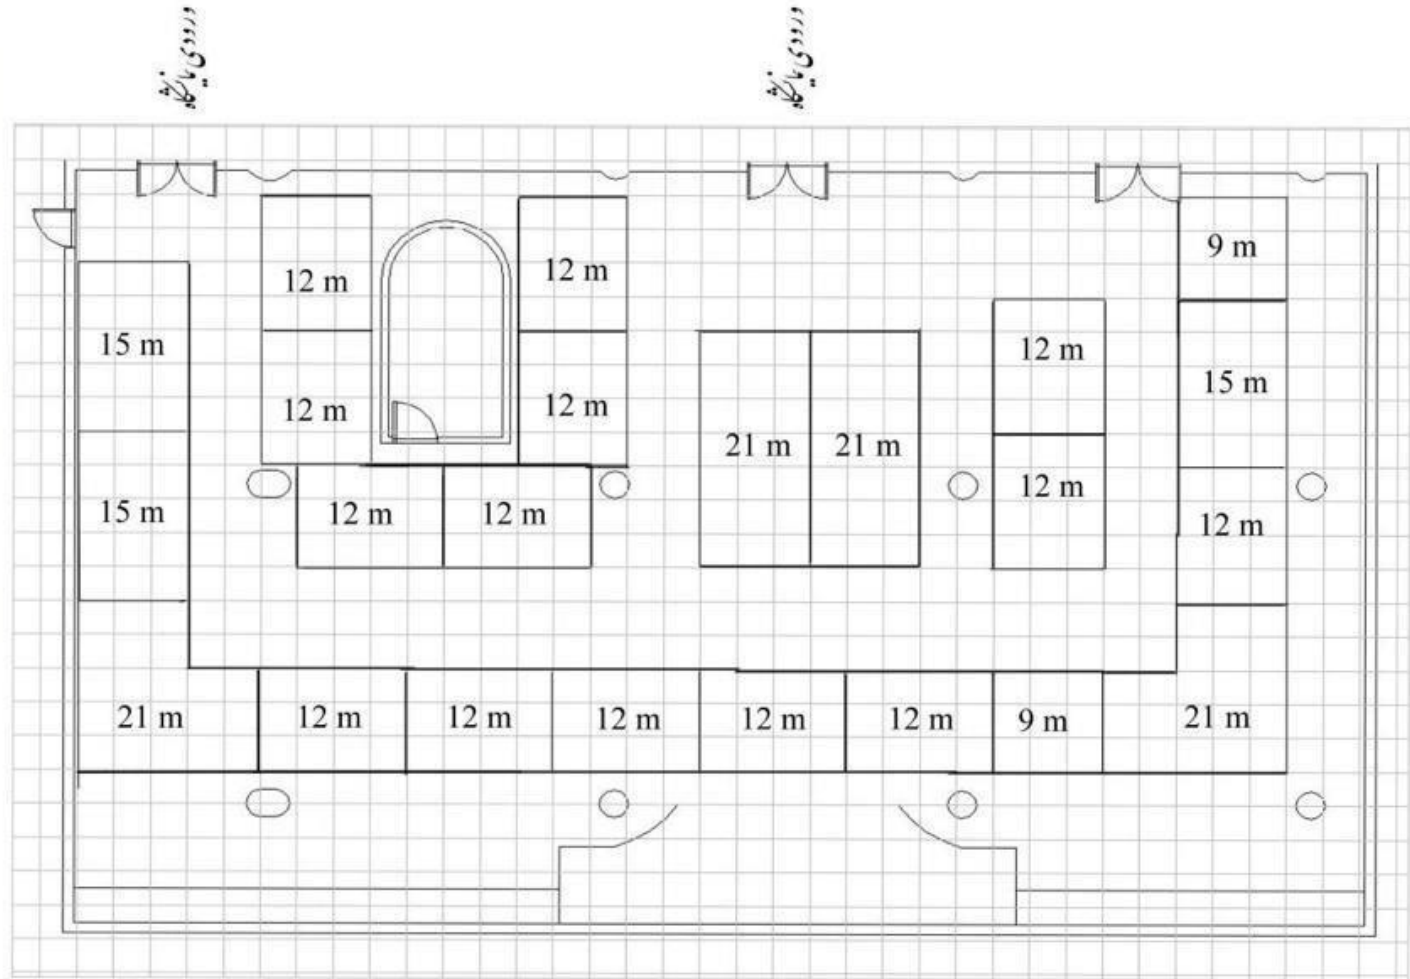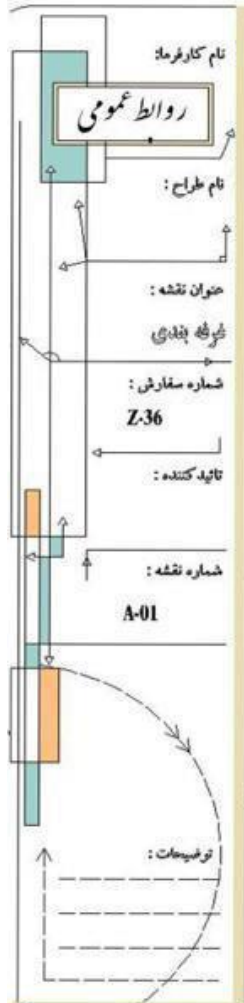


نام تالار: سفره خانه

متراژ مفید نمایشگاهی: ۳۱۵ متر مربع

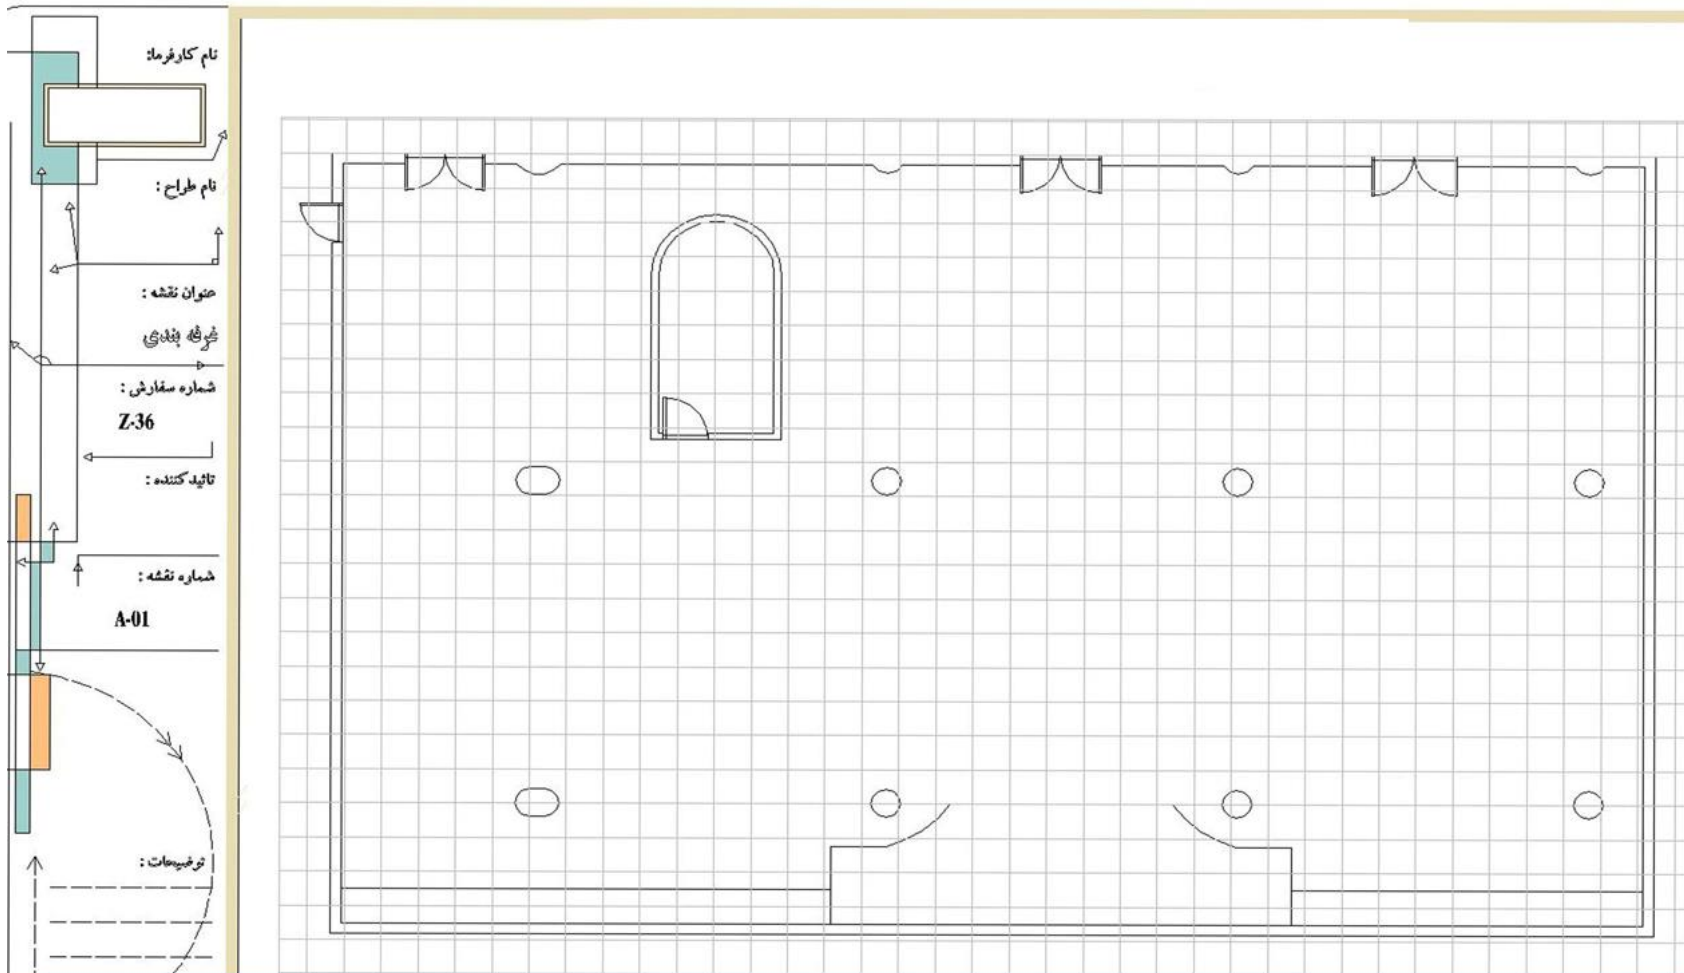

نام تالار: سفره خانه  
 پلان پیشنهادی (هر خانه در طراحی یک متر مربع می باشد)



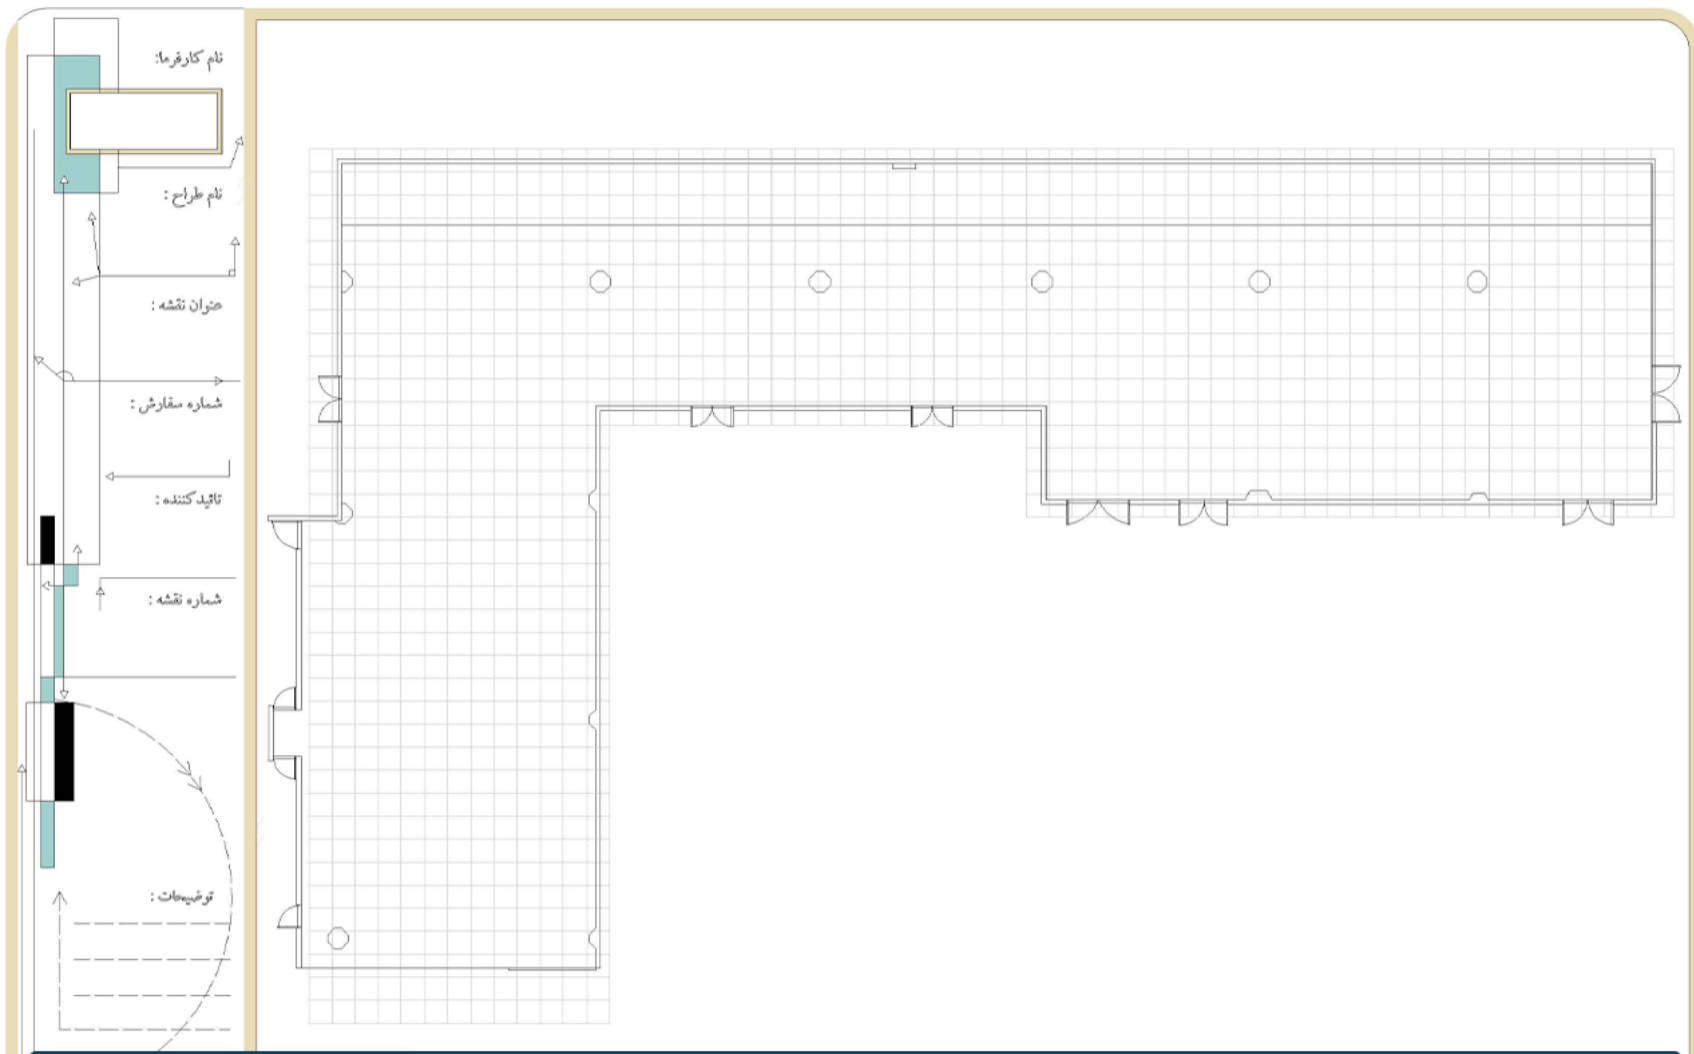

نام تالار: لابی فیض و عطار  
 پلان پیشنهادی (هر خانه در طراحی یک متر مربع می باشد)

نام کارفرما:

نام طراح:

عنوان نقشه:

شماره سفارش:


**0-48**

تائید کننده:

شماره نقشه:

**A-03**


توضیحات:

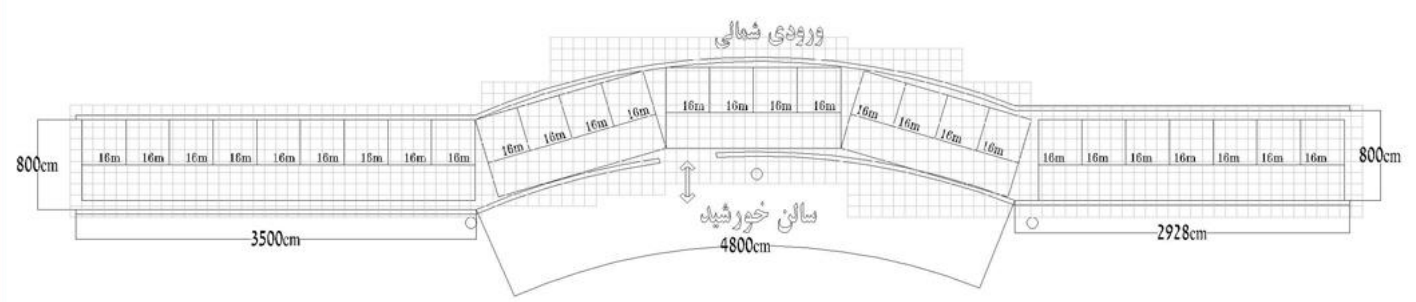

**نام تالار: ورودی فضای باز نمایشگاهی**  
**متراژ: ۴۴۸ متر مربع ( ورودی تالار خورشید )**



## بال چپ سالن خورشید

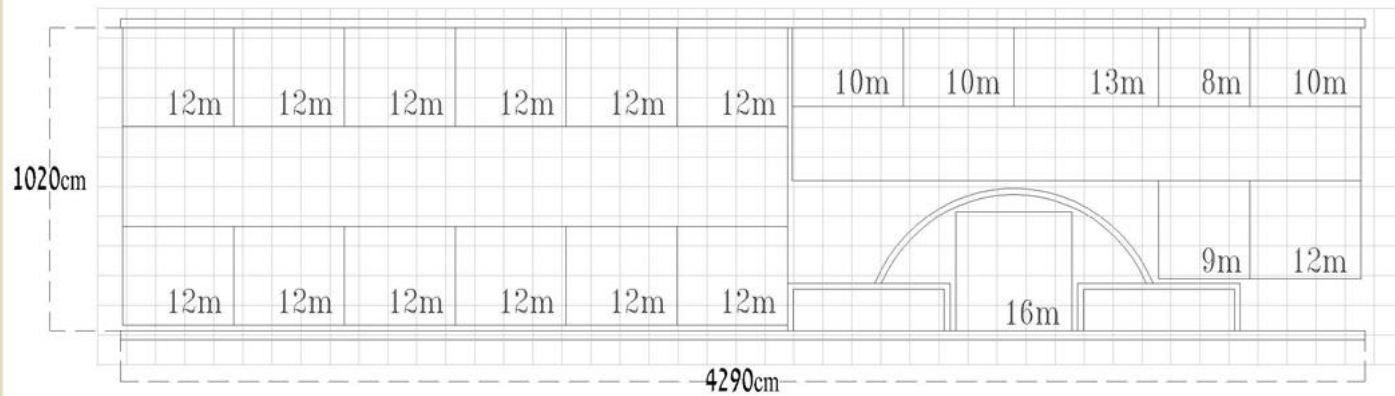

نام تالار: ورودی فضای باز نمایشگاهی  
 متراژ: ۲۳۲ متر مربع (بال چپ تالار خورشید)